


דירה מס' 43, קומה חמישית, 3 חד'  
 שטח עיקרי 77 מ"ר, מרפסת 9 מ"ר



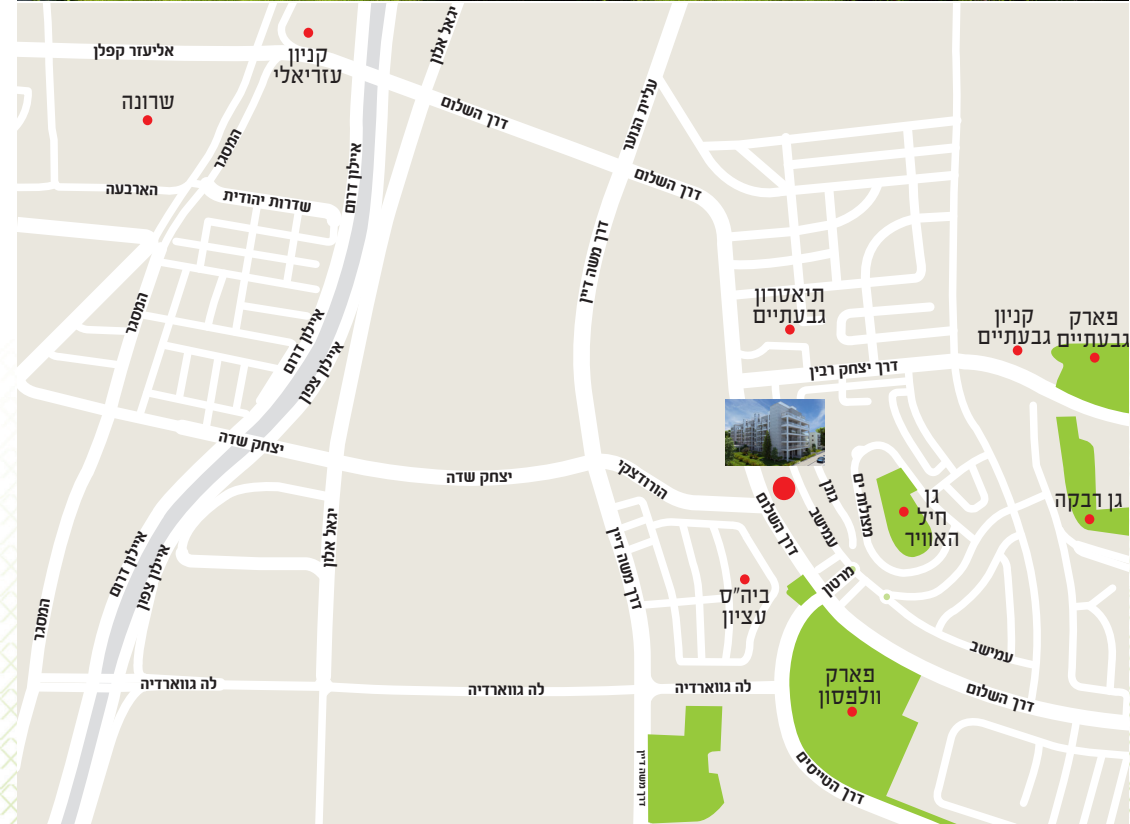


**דרך השלום 9 עמישב 22**  
**תל אביב**

דירה 43 | 3 חדר' | קומה 5 | 77 מ"ר + 9 מ"ר

**עיקרי המפרט הטכני**

- מעלית הדראולית
- דלת כניסה מעוצבת
- דלתות פנים פנדורה
- ריצוף 60/60 בכל הבית במספר דגמים
- פרקט בחדר הורים
- חיפוי חדרים רטובים במספר דגמים
- מרפסת שמש עם מעקה זכוכית ואלומיניום
- אלומיניום קליל 7000 זכוכית טריפלסק
- חלון ממ"ד דריי קיפ + תריס
- תריס גלילה חשמלי בכל חדר
- מטבח מחברה מובילה - עליון + תחתון + יח' B.I
- משטח אבן קיסר במטבח במבחר דגמים
- כיור עם התקנה שטוחה במטבח + ברז פרח נשלף
- ארון מתחת לכיור בחדרי אמבטיה
- חשמל תלת פאזי
- אינטרקום טלויזיה צבעוני
- הכנה למערכת קולנוע ביתית
- אביזרי חשמל - גוויס
- אופציה לחימום תת רצפתי
- מיזוג אויר מרכזי

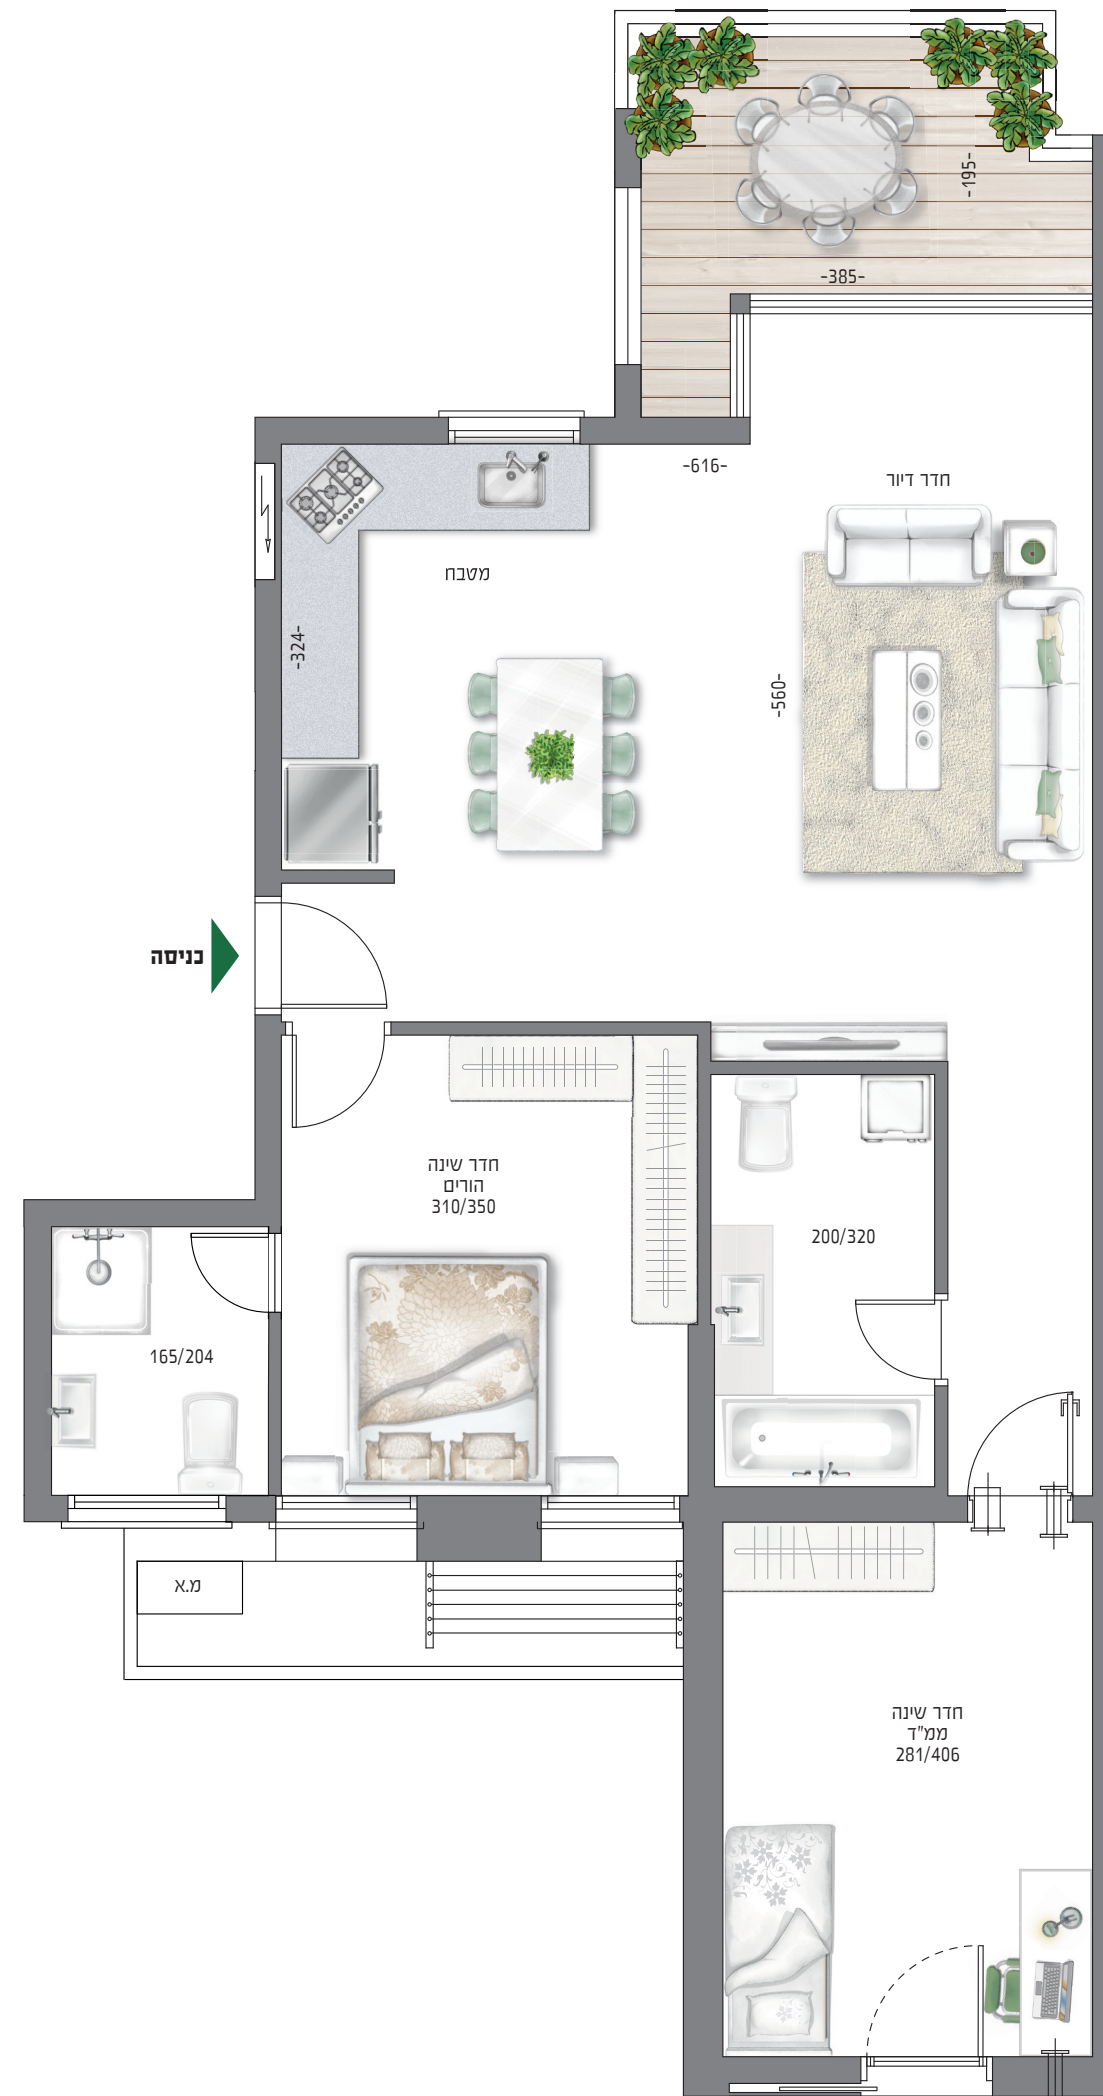

תכנית הדירה וההדמיות הינם להמחשה בלבד. את החברה יחייבו רק חו"ז המכר, המפרטים, תכניות המכר ונספחיו. הריהוט, ארונות המטבח, הכלים הסניטריים ופתחי החלונות הינם לצורכי המחשה בלבד. המידות לפני טיח ו/או כל ציפוי אחר. ט.ל.ח.



www.new-tlv.co.il • טל: 1-700-70-55-99  
 שיווק: אילנה ברזילי טל: 050-789-82-52  
 E-mail: service@new-tlv.co.il